


Схема размещения нестационарных торговых объектов на территории муниципального образования Черновское сельское поселение
Сланцевского муниципального района Ленинградской области д. Монастырек, уч. 35а, идентификационный № 01

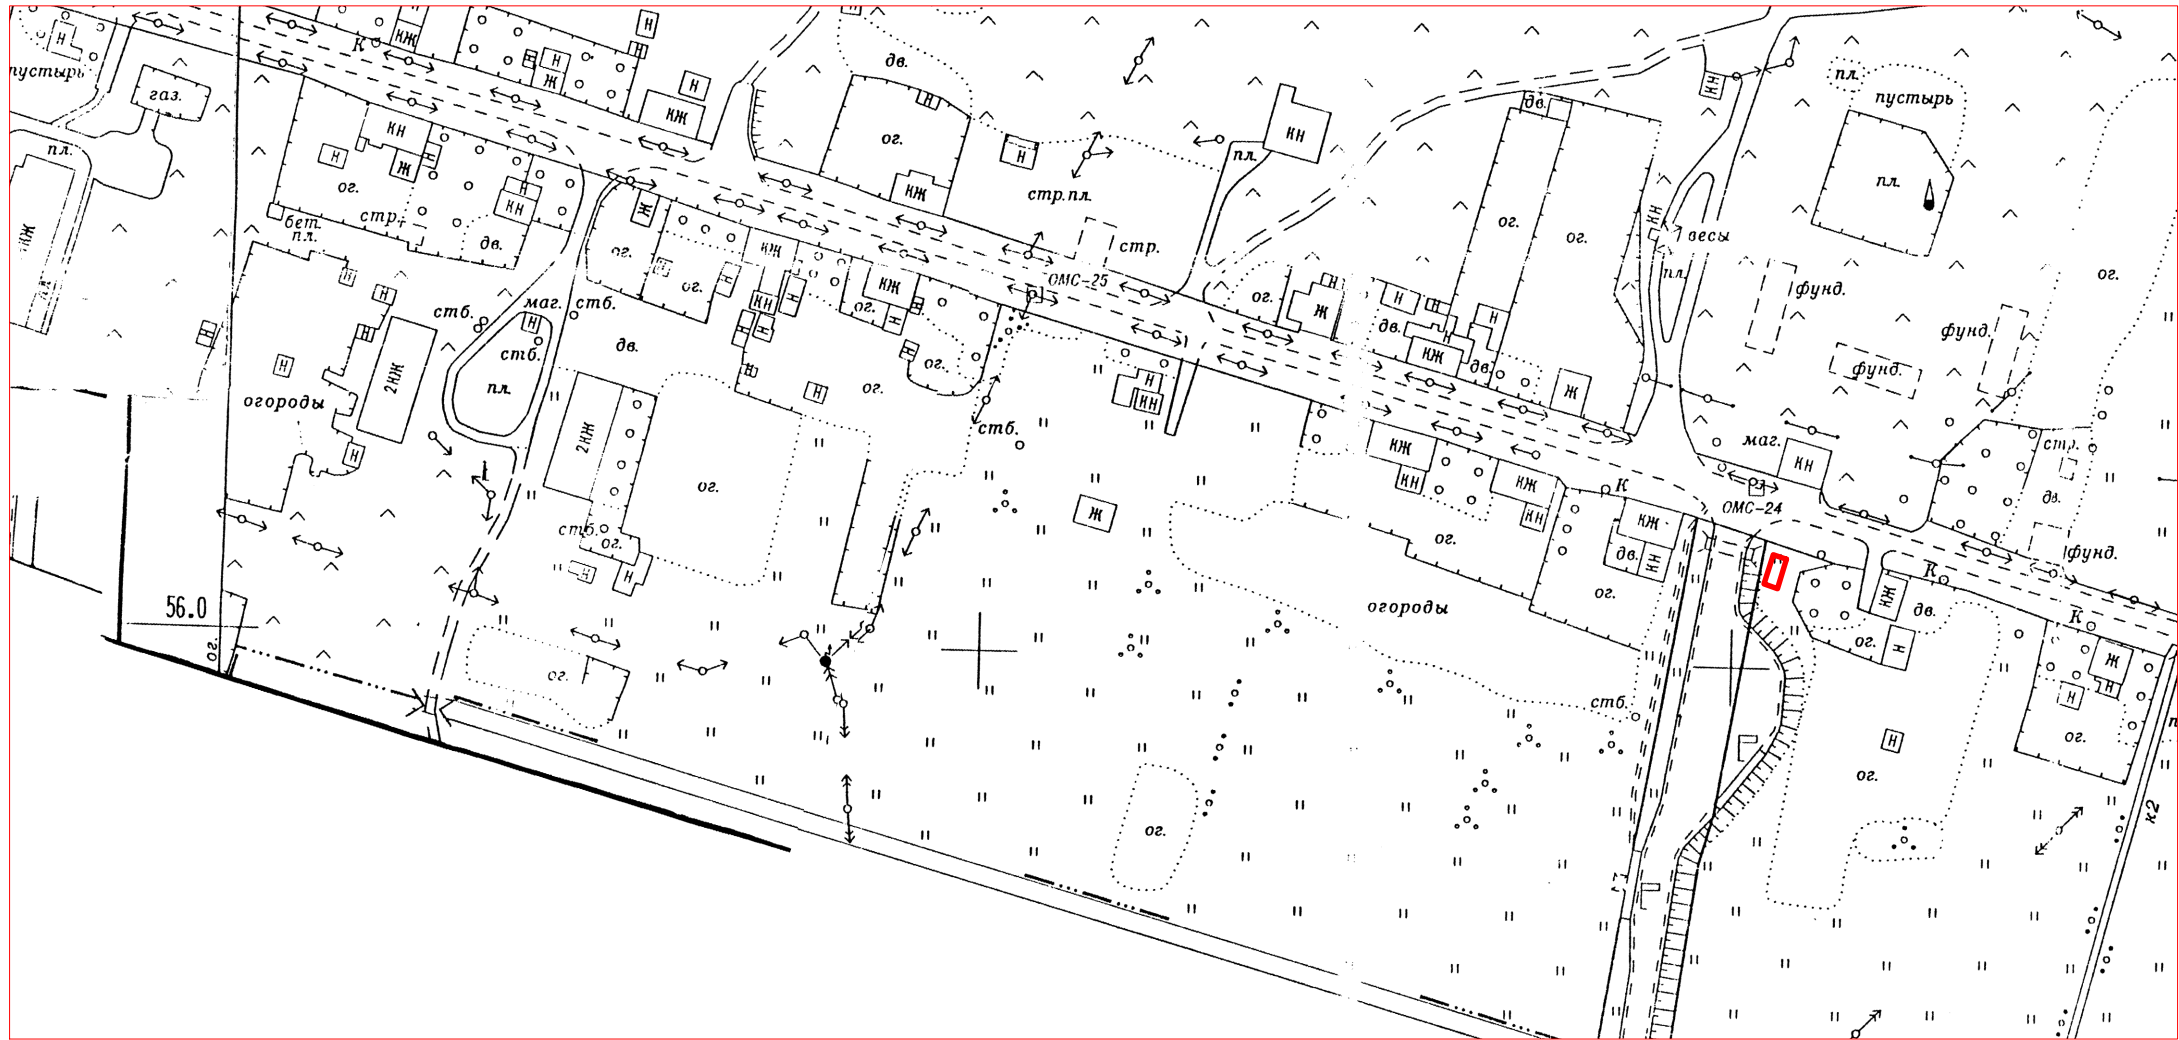

Масштаб 1:2000

- граница отведенного земельного участка
- категория земель - земли населенных пунктов
- разрешенное использование - для размещения торговых павильонов тентового типа и лотков